






IBRÁNY VÁROS
TELEPÜLÉSRENDEZÉSI TERV MÓDOSÍTÁS
JAVASLAT

M = 1 : 500

JELMAGYARÁZAT:

-  SZABÁLYOZÁSI VONAL
-  JOGI HATÁRVONAL
-  MEGLÉVŐ ÚTBURKOLAT
-  TERVEZETT ÚTBURKOLAT

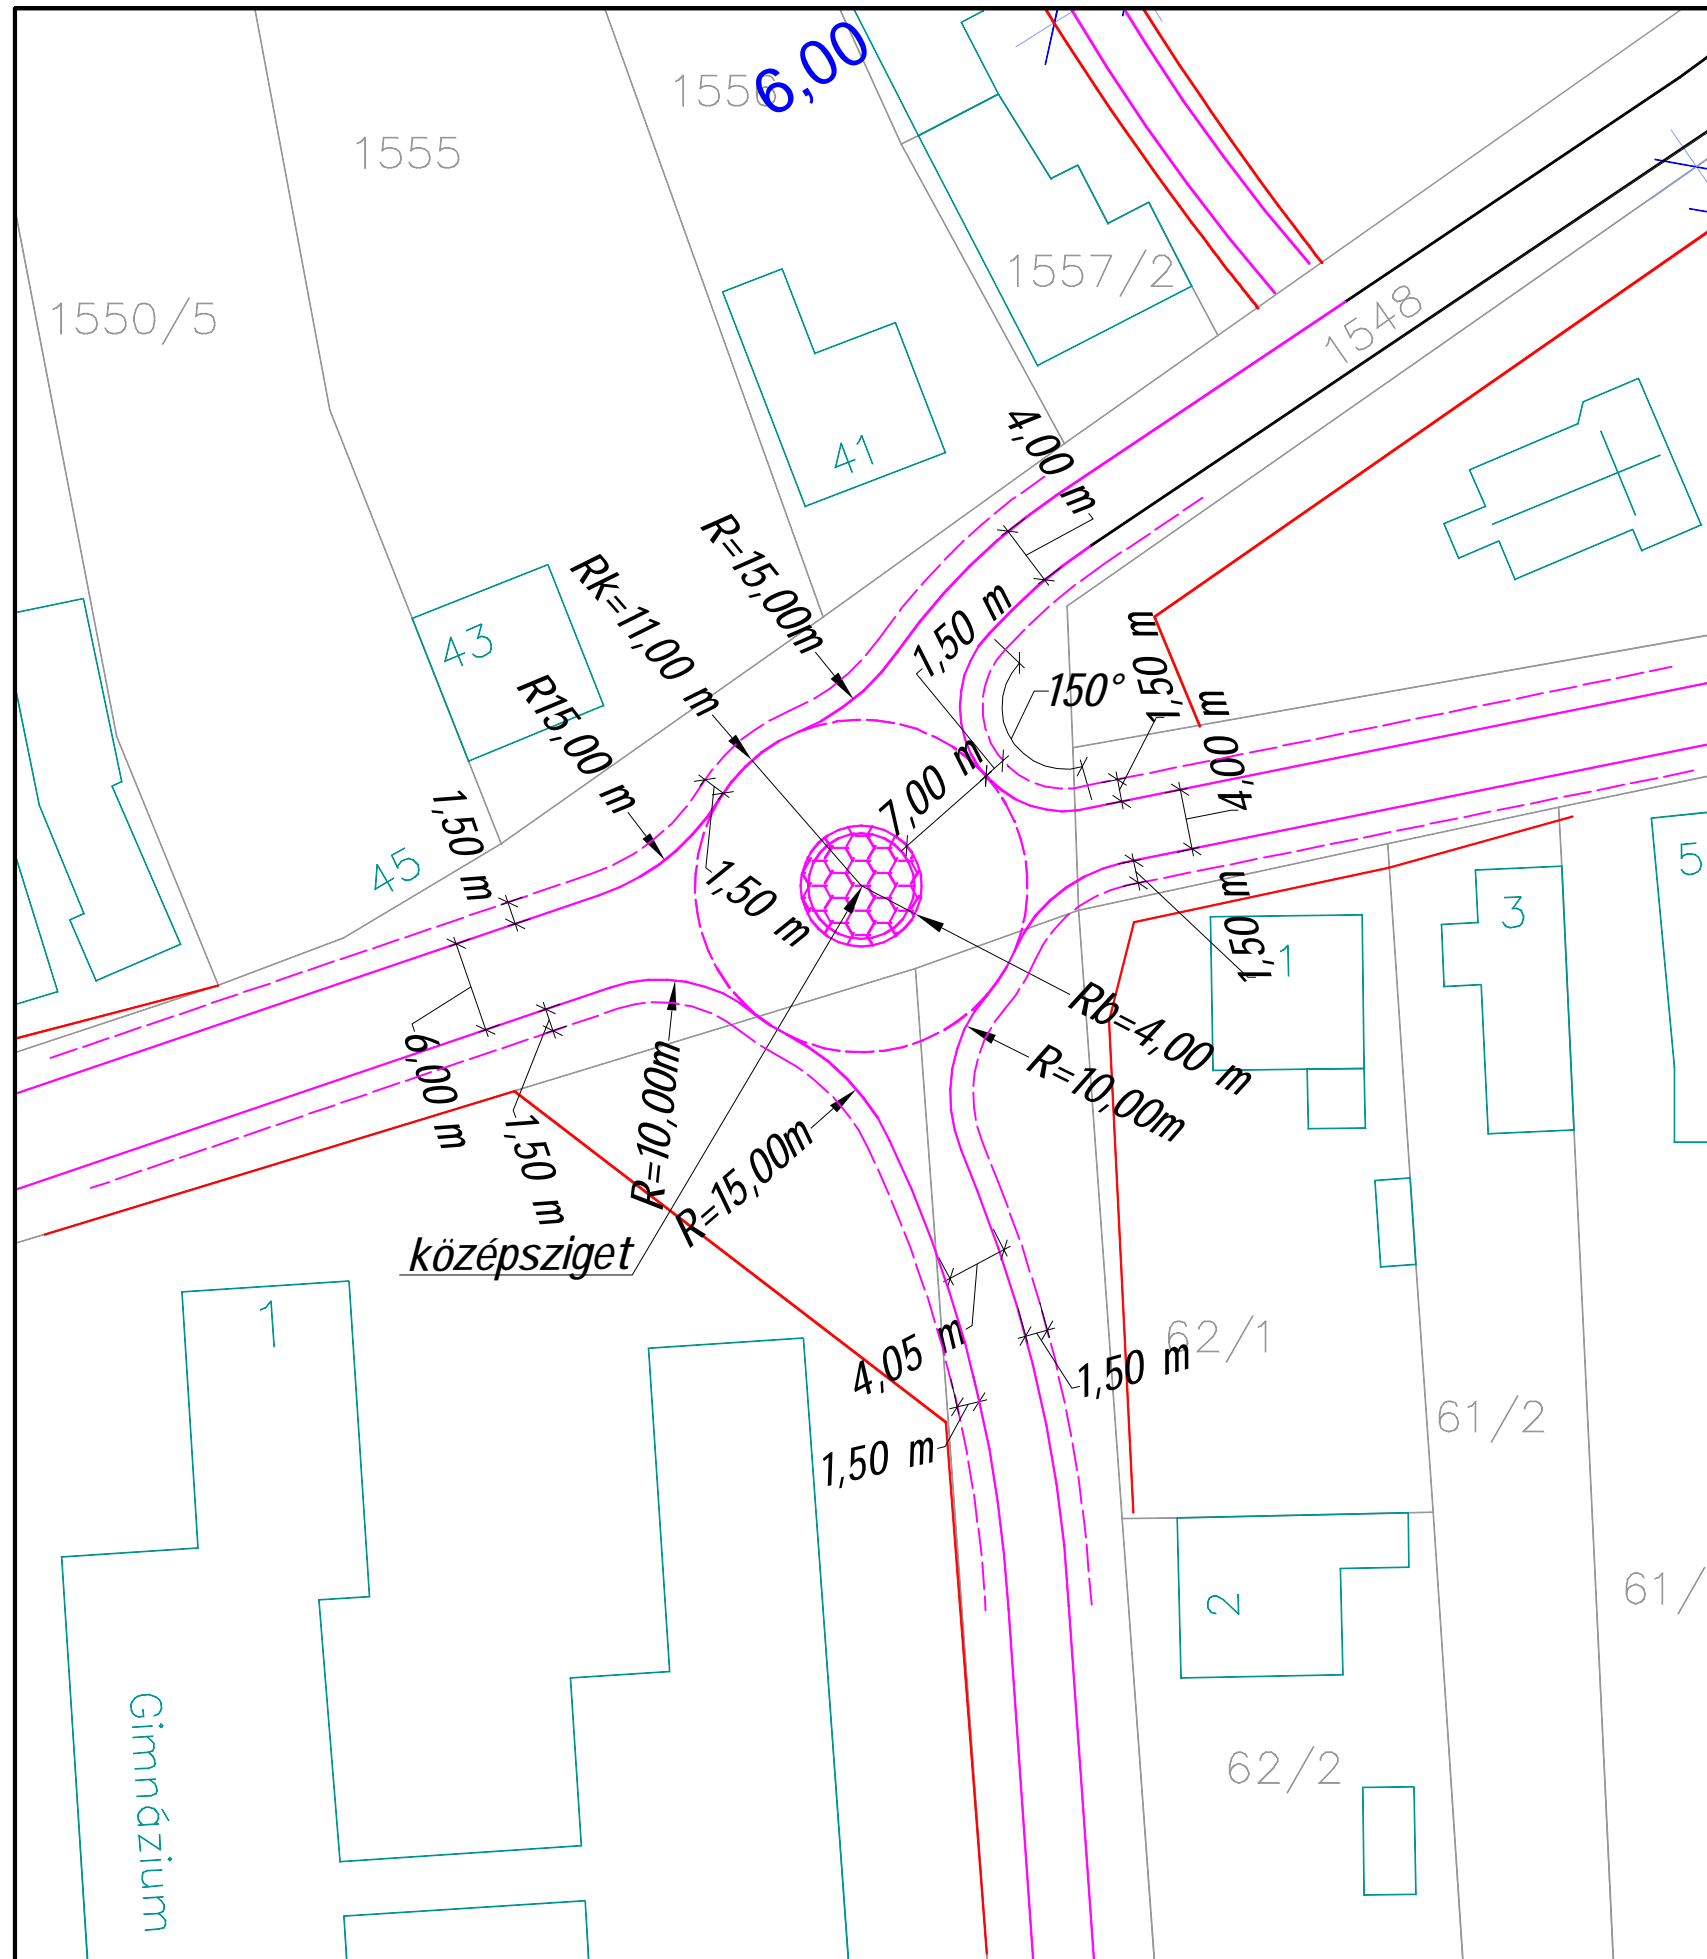

		KÖRNYEZETVÉDELMI, MÉRNÖKI ÉS KERESKEDELMI KFT. 4700 MÁTÉSZALKA ALMÁSKERT U. 11. Tel.: 44/315-038 20/352-40-62	
		TÁRGY: IBRÁNY VÁROS TELEPÜLÉSRENDEZÉSI TERV MÓDOSÍTÁS JAVASLAT	TERVSZÁM: 11/2007.
MEGNEVEZÉS: JAVASOLT KÖRFORGALOM		RAJZSZÁM: U - 2	MÉRETARÁNY: M = 1 : 500
RAJZOLÓ: GELEN L.	TERVEZŐ: GELEN L.	VEZETŐ TERVEZŐ: KULCSÁR GUSZTÁV	DÁTUM: 2008. június hó