
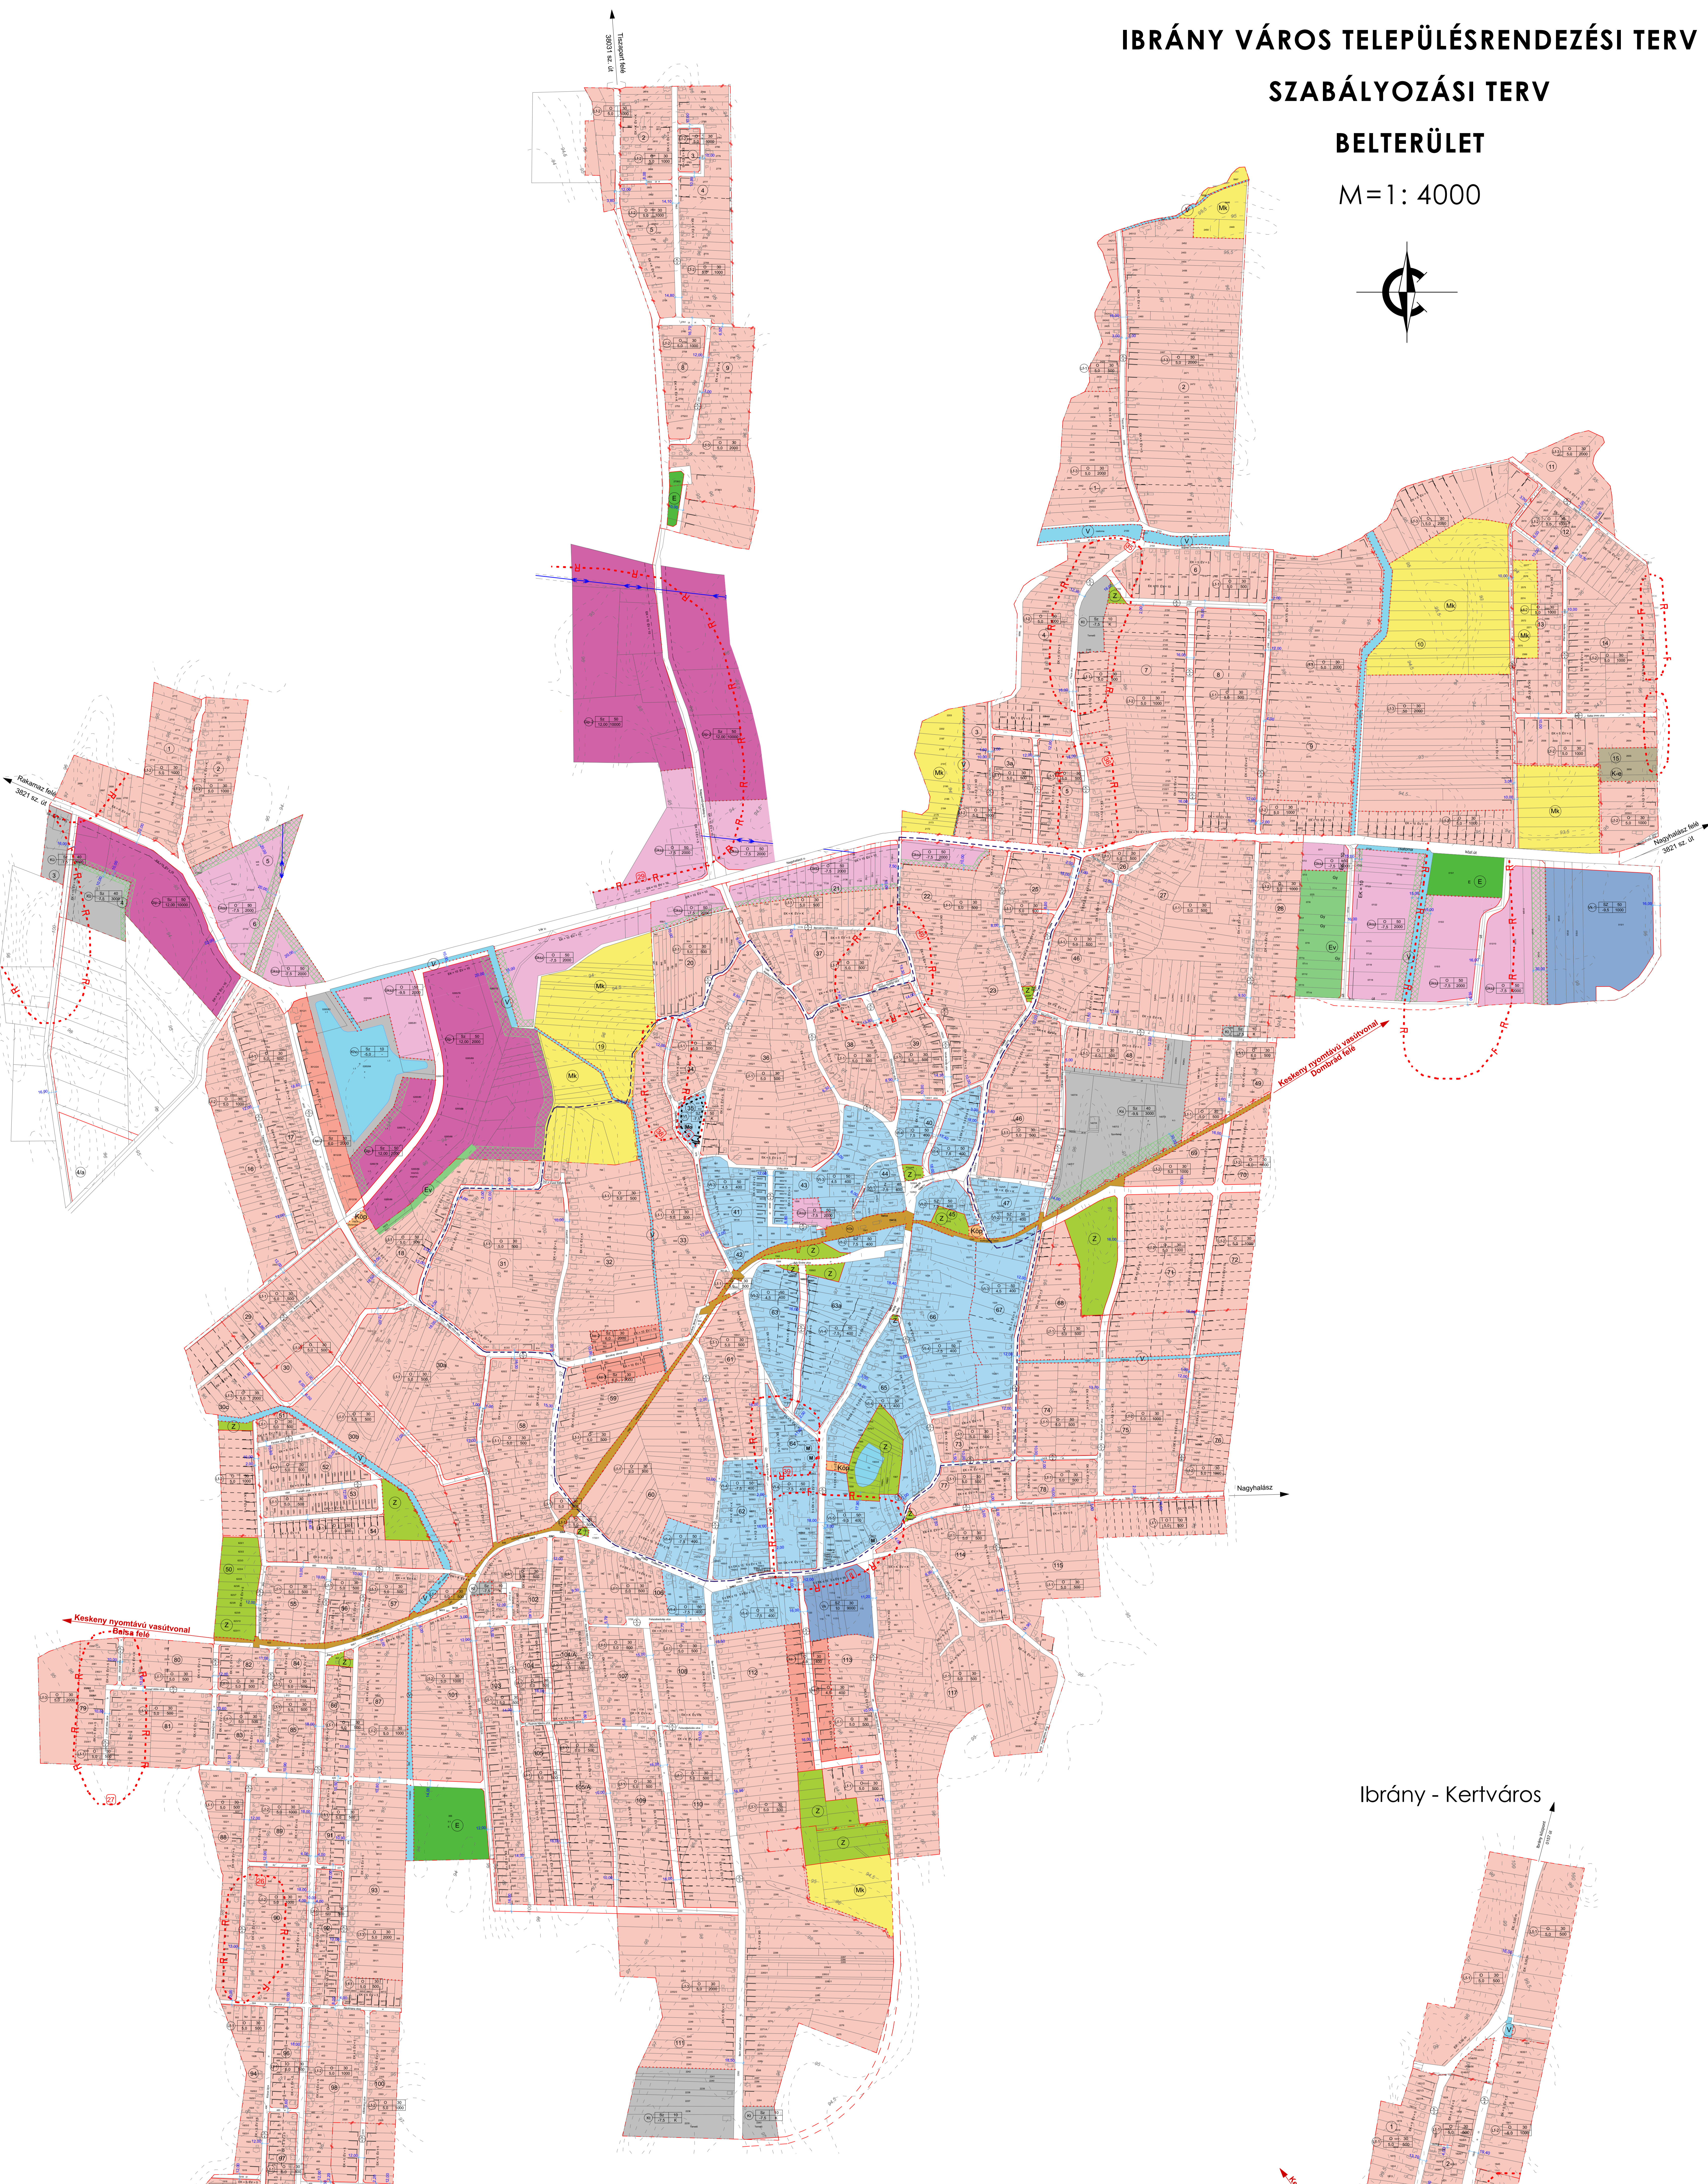


IBRÁNY VÁROS TELEPÜLÉSRENDEZÉSI TERV

SZABÁLYOZÁSI TERV



BELTERÜLET

M=1: 4000

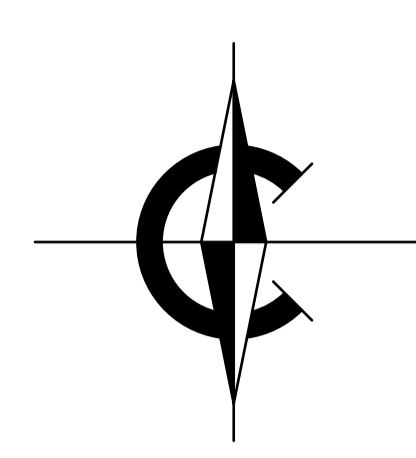

Ibrány - Kertváros

Ibrány - Tiszapart

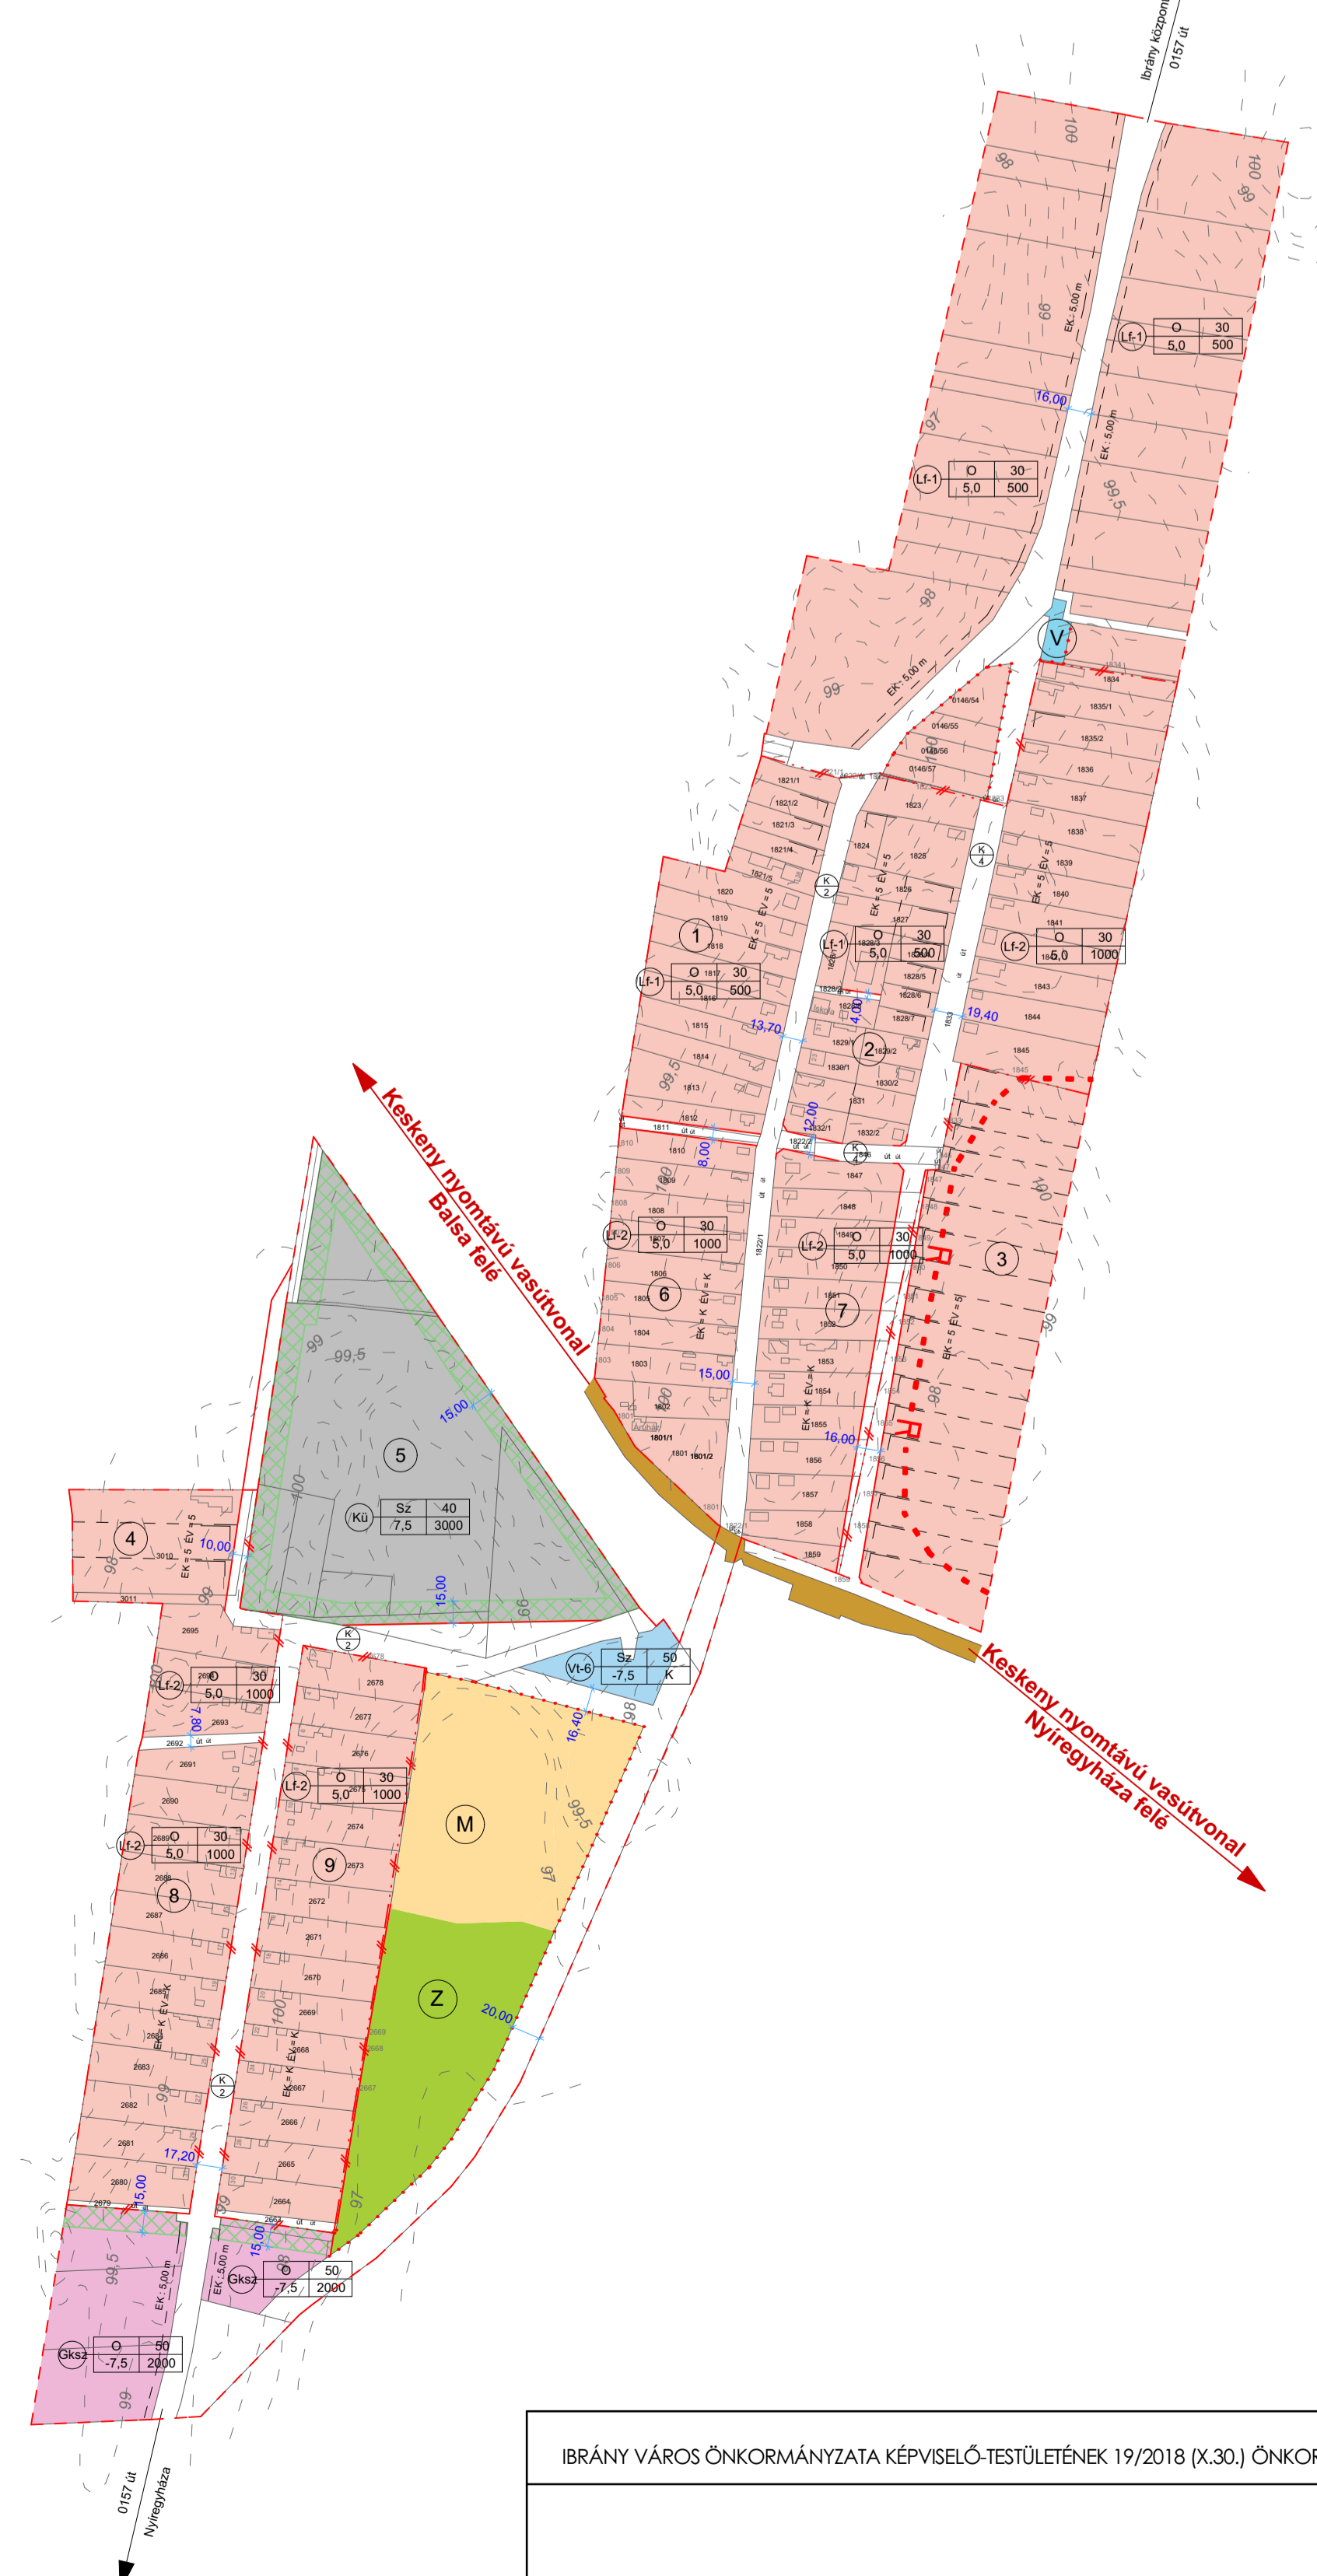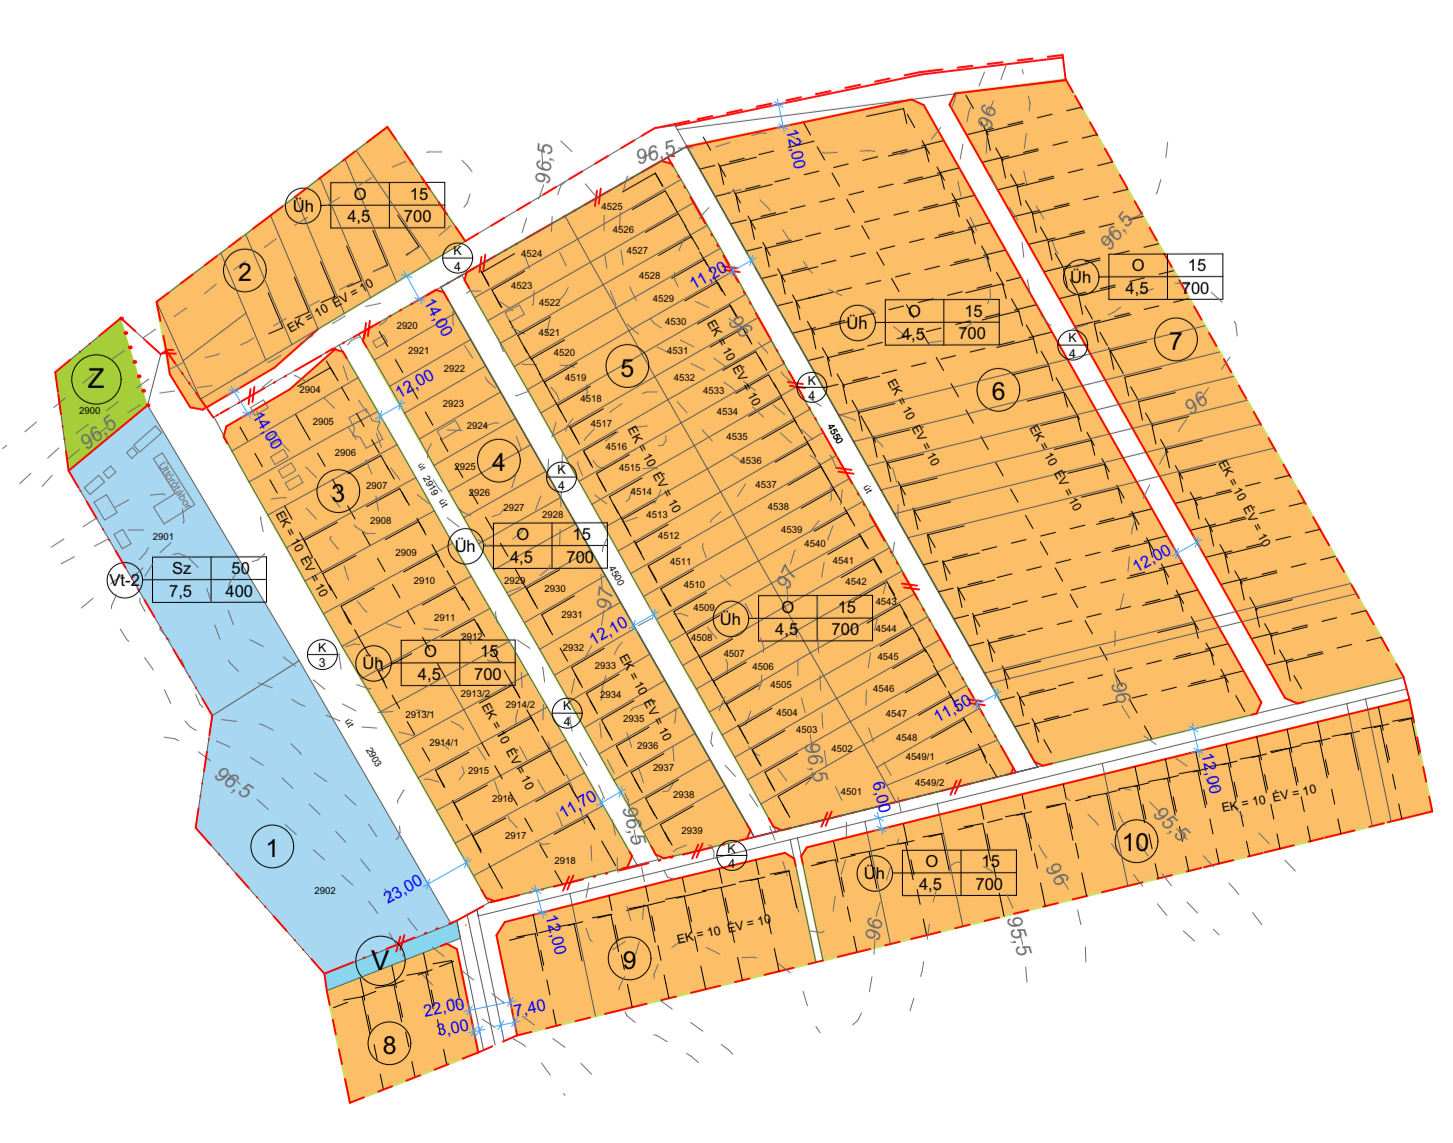

Jelmagyarázatok, jelkúcsok:

- | | |
|--|---|
| Beépítésre szánt területek: | |
| Lke-1 Kertvárosias lakóterület építési övezete | ----- Belterület határvonal |
| Lf-1 Falusias lakóterület építési övezete | ----- Megszűnő belterületi határ |
| VI Településközponti vegyes terület építési övezete | ----- Belterület módosítás határvonal |
| VK Központi vegyes terület építési övezete | ----- Tervezett szabályozási vonal |
| Gksz Kereskedelmi szolgáltató terület építési övezete | ----- Közigazgatási határvonal |
| Gp-1 Ipari gazdasági terület építési övezete | ----- Műemléki környezet határa |
| Úh Hétvéghézas különleges terület övezete | ----- Építési övezet határ, övezet határ |
| Kü Különleges területek övezete | ----- Régészeti terület határa |
| - Működő termelői, Kezelolet park, lezárt termelői területe; (Kl) | ----- Beületesi kötelezettségű terület határa |
| - Sportlétesítmény területe; (Ks) | ----- Terv érvényességi határa |
| - Horgászási területe; (Kho) | ----- Védett településszerkezet határa |
| | ----- Irányadó telekhatár |
| Beépítésre nem szánt területek: | ----- Telek építési hely oldala |
| Z Zöld terület (közpark) övezete | ----- EK=..... Előkert mérete |
| E Gazdasági erdő terület övezete | ----- EV=..... Építési vonal |
| Ev Védelmi erdő terület övezete | ----- Útszélesítés |
| Ma Általános mezőgazdasági terület övezete - belterületi | ----- Tömbszám |
| Mgy Mezőgazdasági terület - zömében gyepek övezete | ----- M Helyi művi érték |
| V Vasúti közlekedési terület övezete | ----- Mo Országos emlékmű |
| Köp Közlekedési célú közterület | ----- H Helyi gyűjtőút |
| A A telek közelében zöldfelületi célra használandó területe | ----- K Kiszolgáló út |
| K-e Közlekedési célú terület övezet - magánút | ----- V Vegyes használatú gépjárműút |
| K-e Megújuló energiaforrás területe | ----- G Gyalogút |

P.K.	Jegyző
TERVEZŐ: László Cs. Keresztvári IBr. H-4484 Ibrány, Hóskút tere 3. Tel: 06-30-943244; 06-30-943244-111	MÉRLEK: MÉRLEKESZŐ: László Cs. Keresztvári IBr. H-4484 Ibrány, Hóskút tere 3. Tel: 06-30-943244; 06-30-943244-111
