
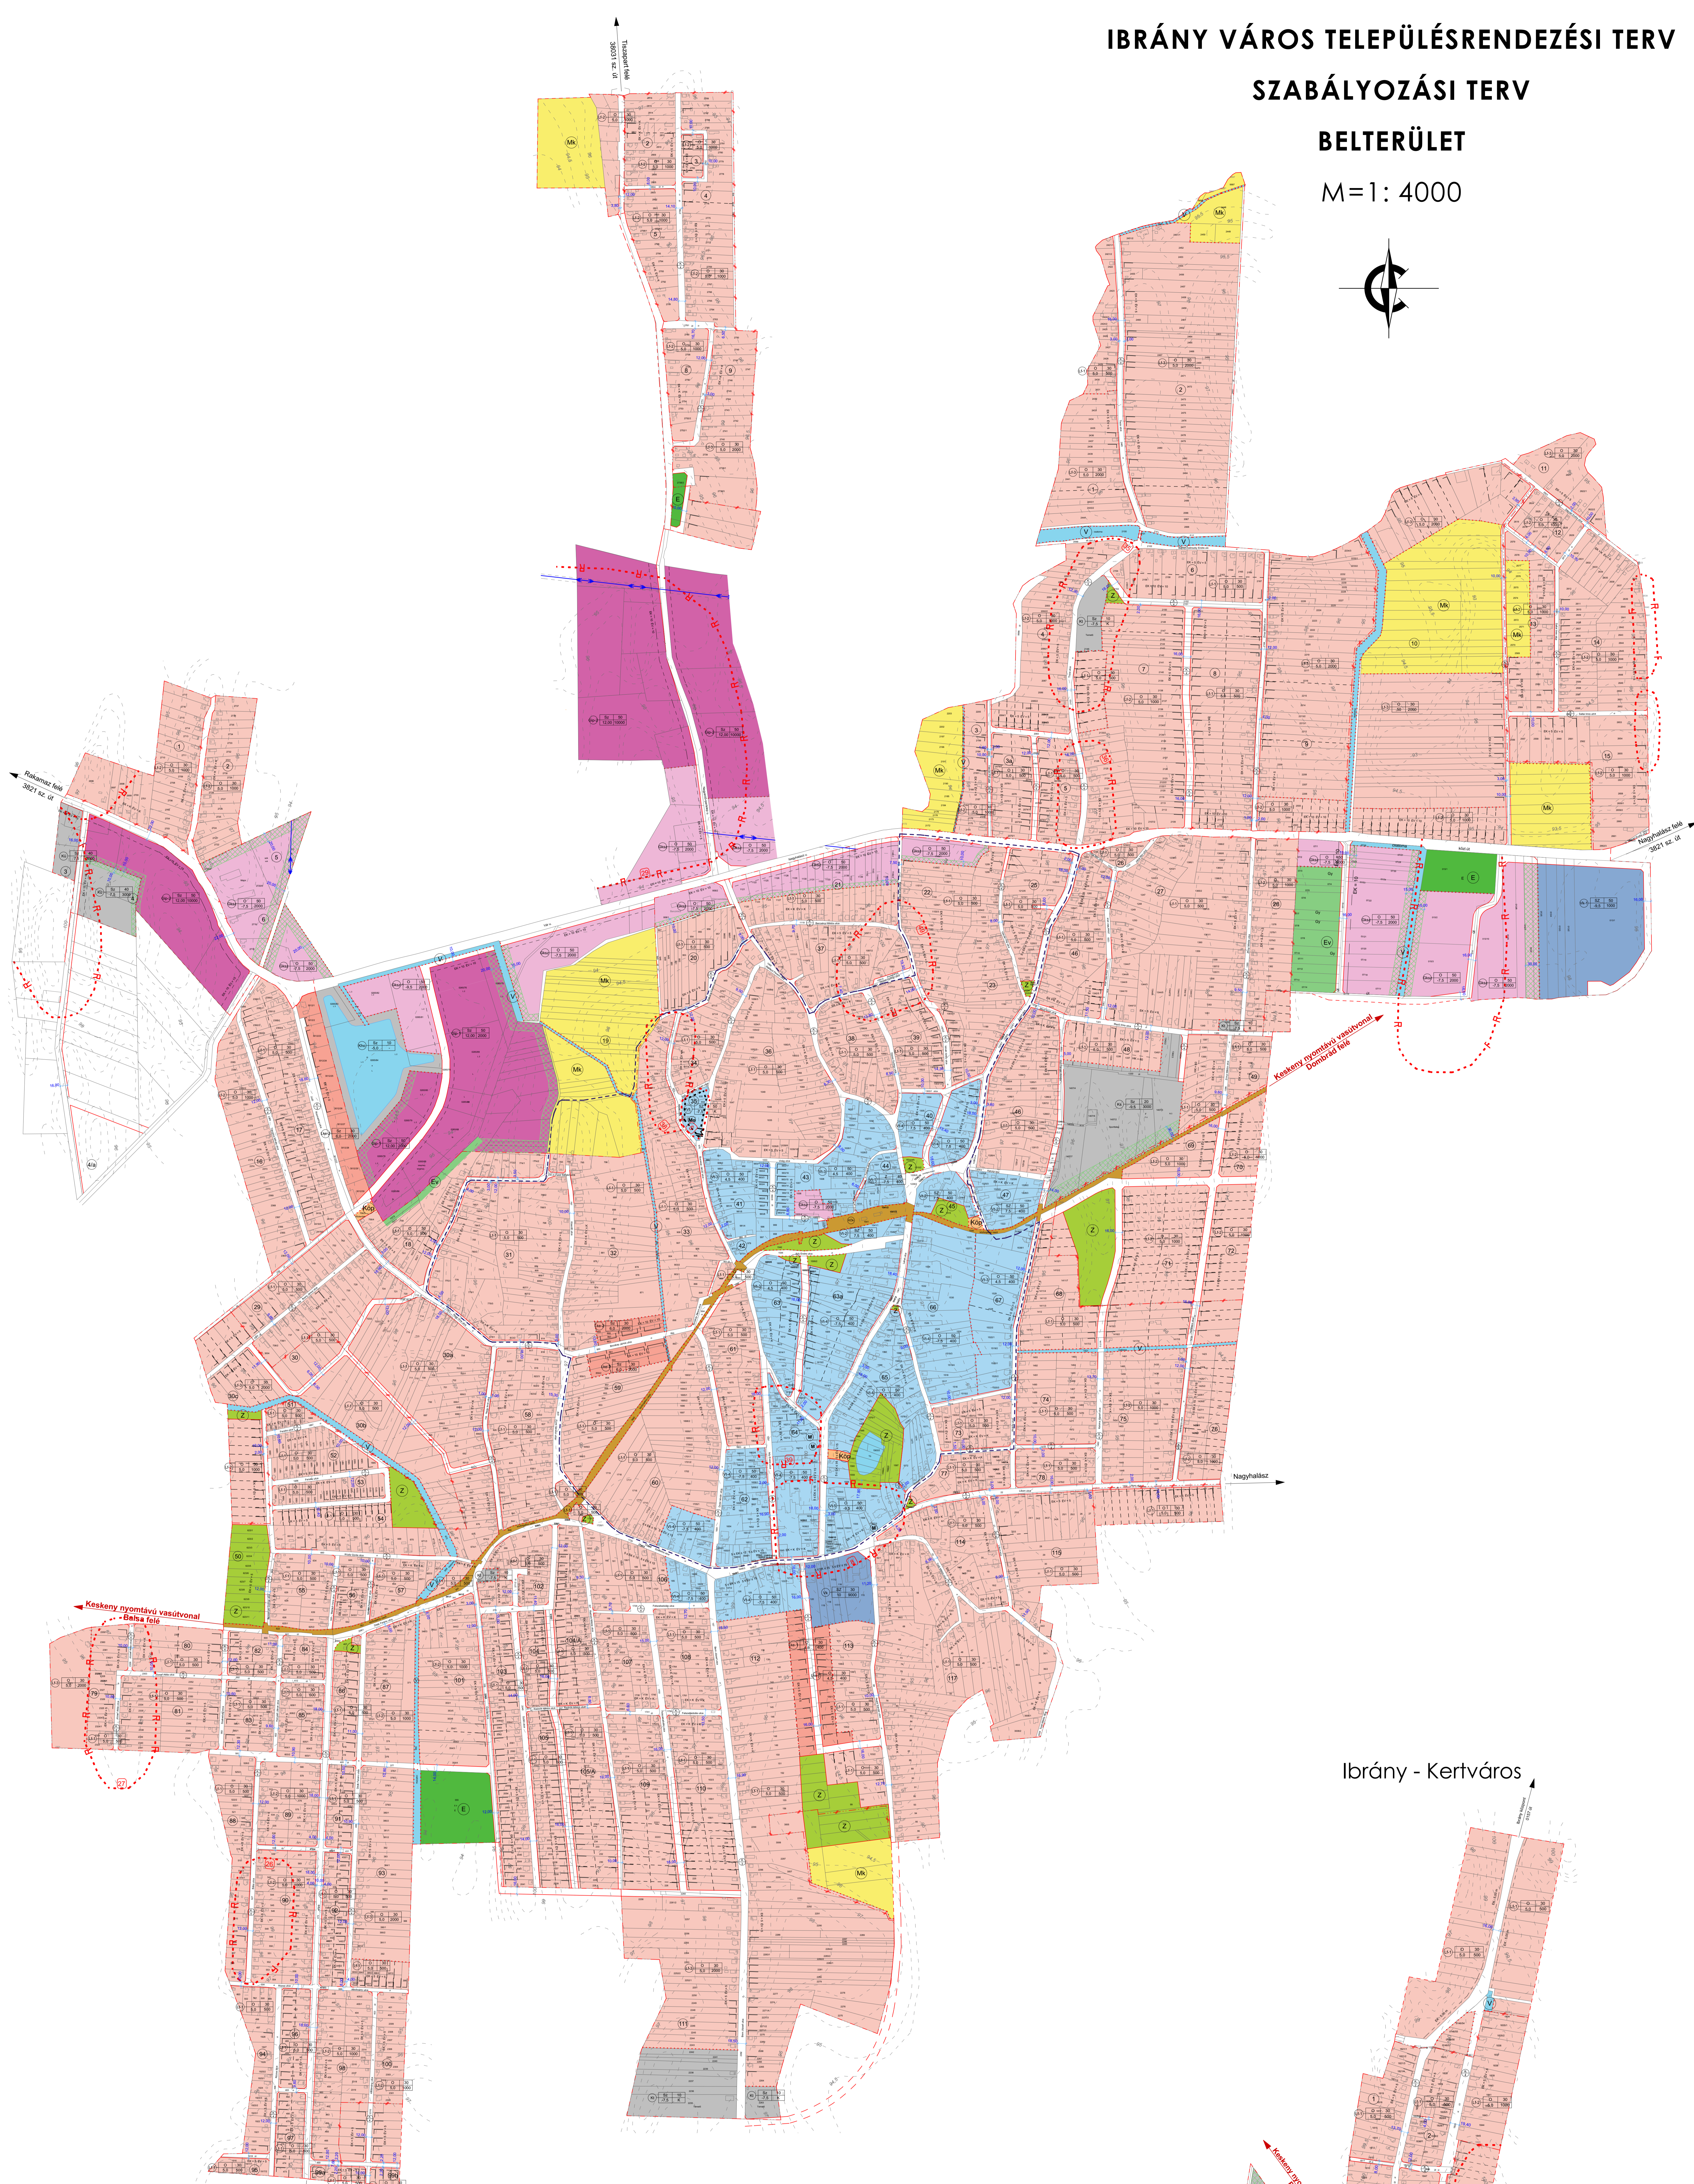


# IBRÁNY VÁROS TELEPÜLÉSRENDEZÉSI TERV


## SZABÁLYOZÁSI TERV

### BELTERÜLET


M=1: 4000

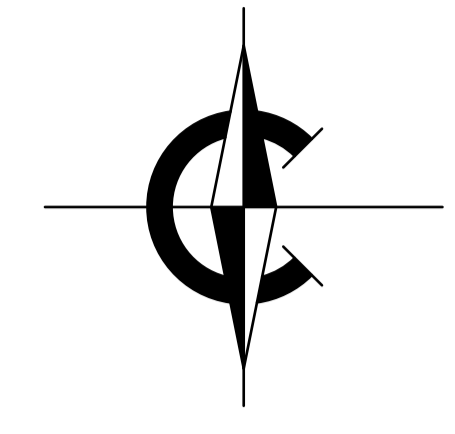

Ibrány - Kertváros

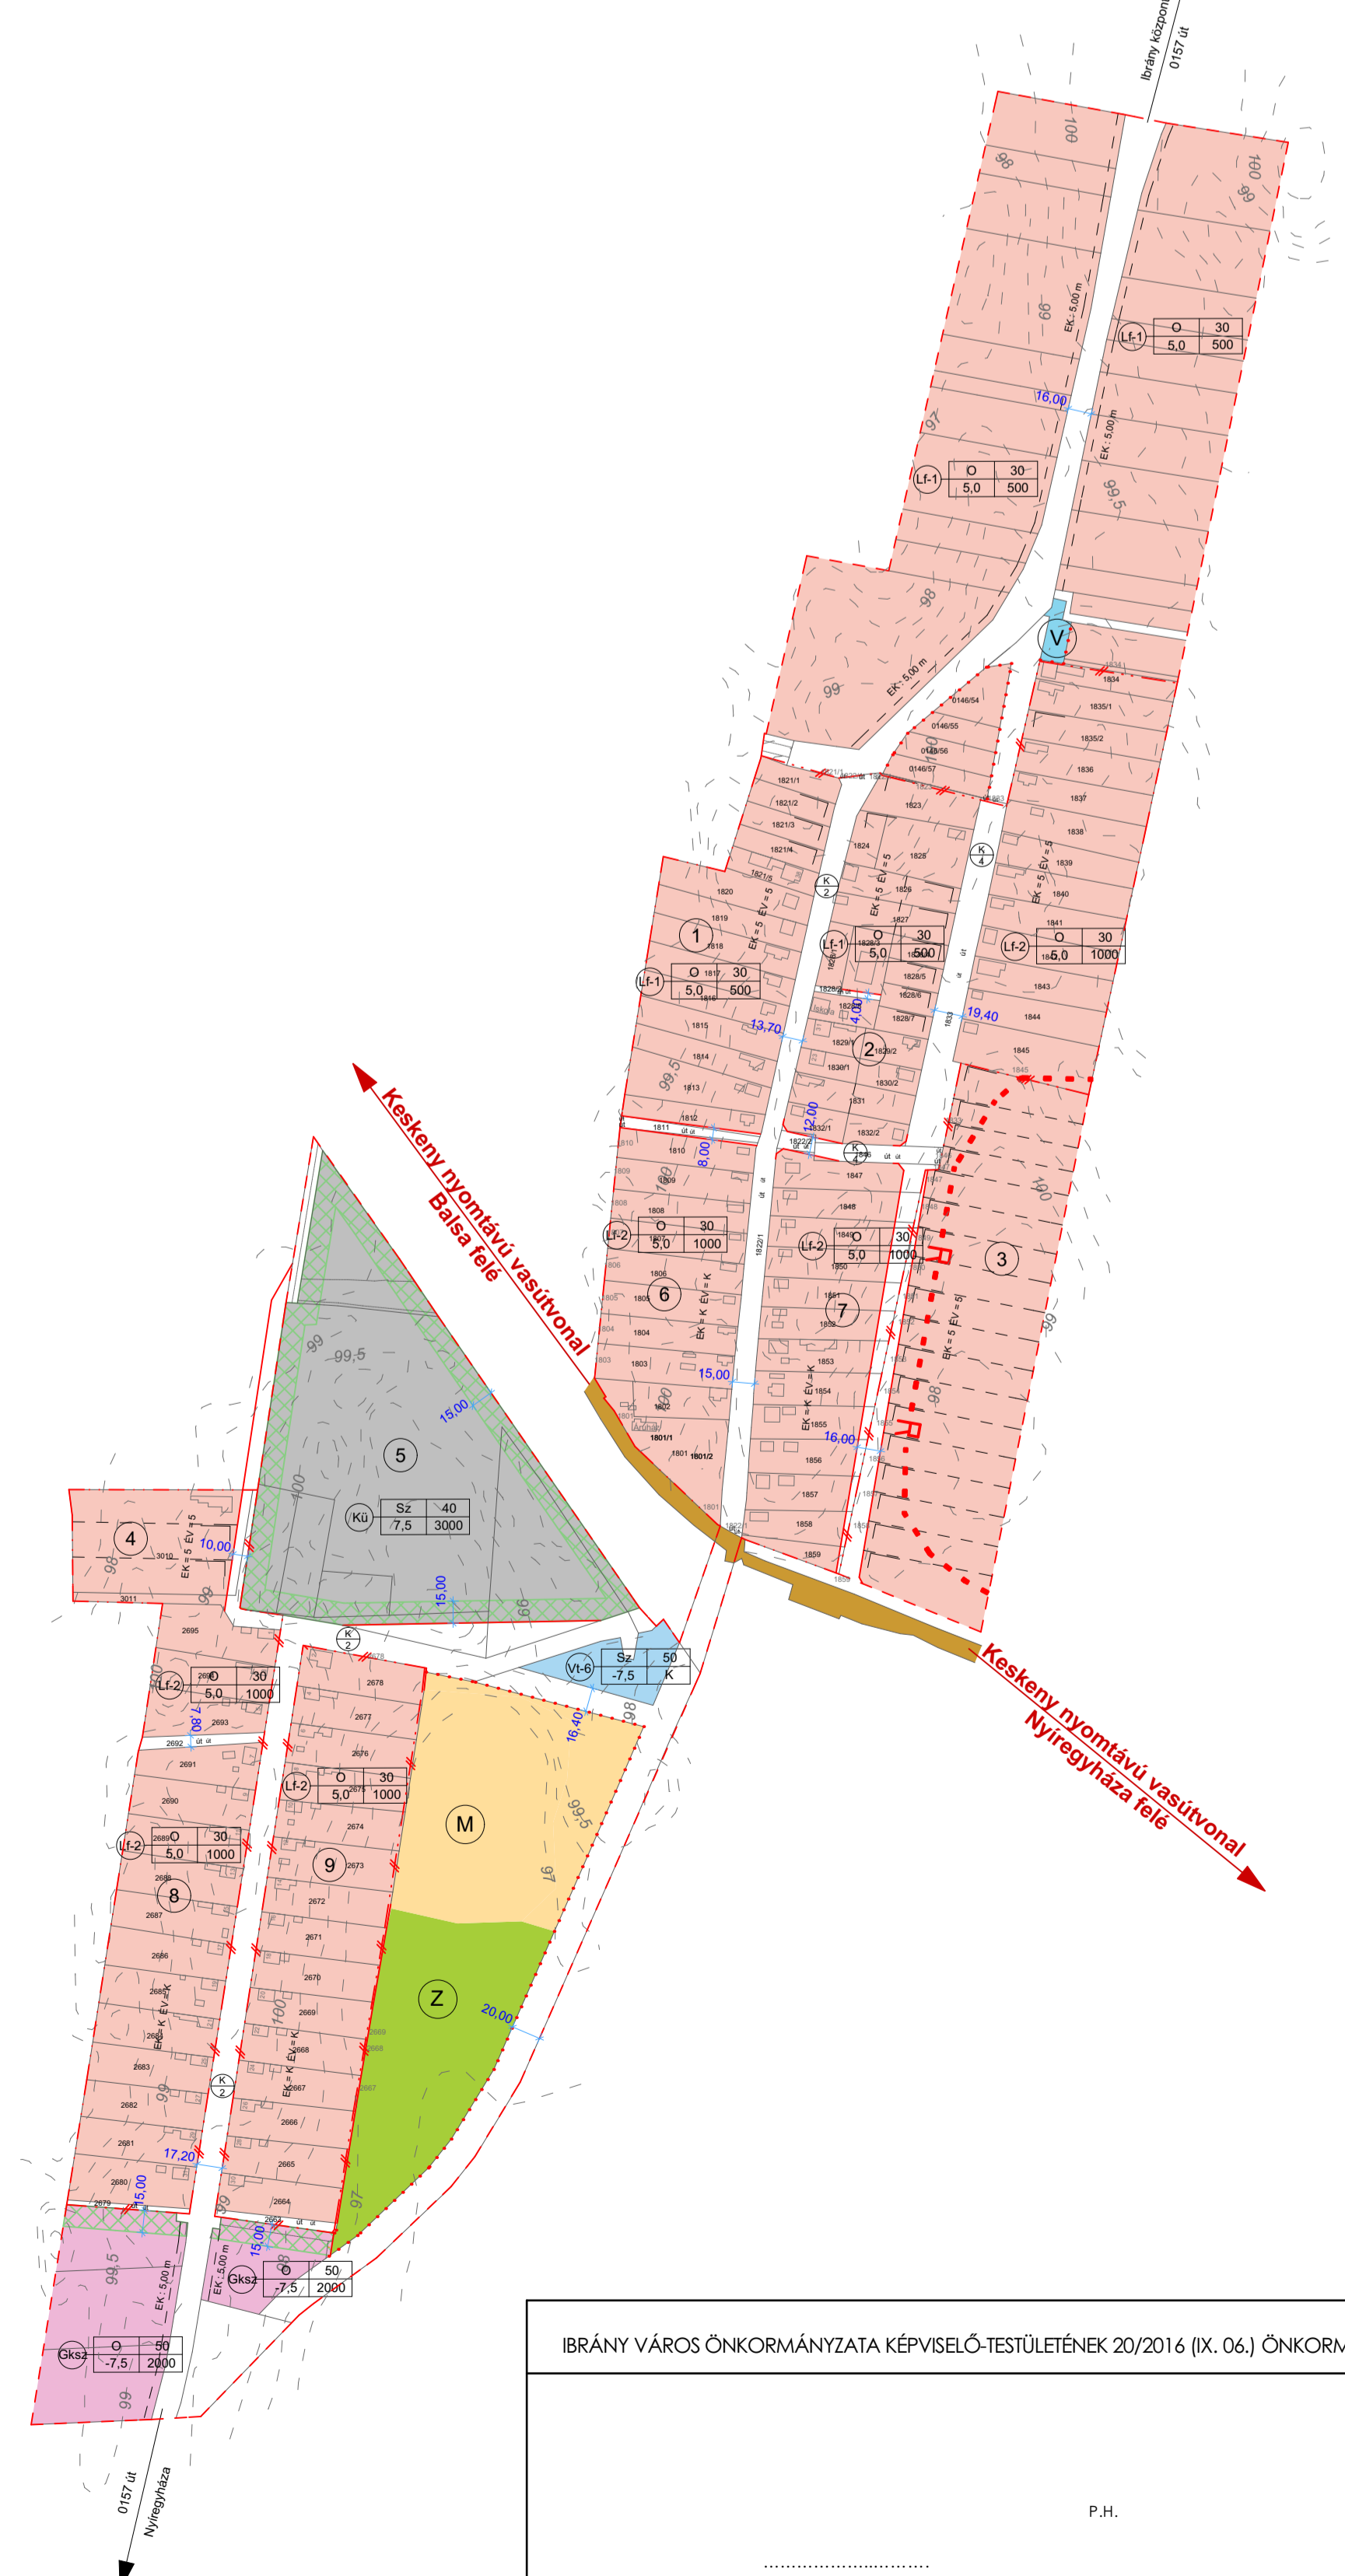

Ibrány - Tiszapart

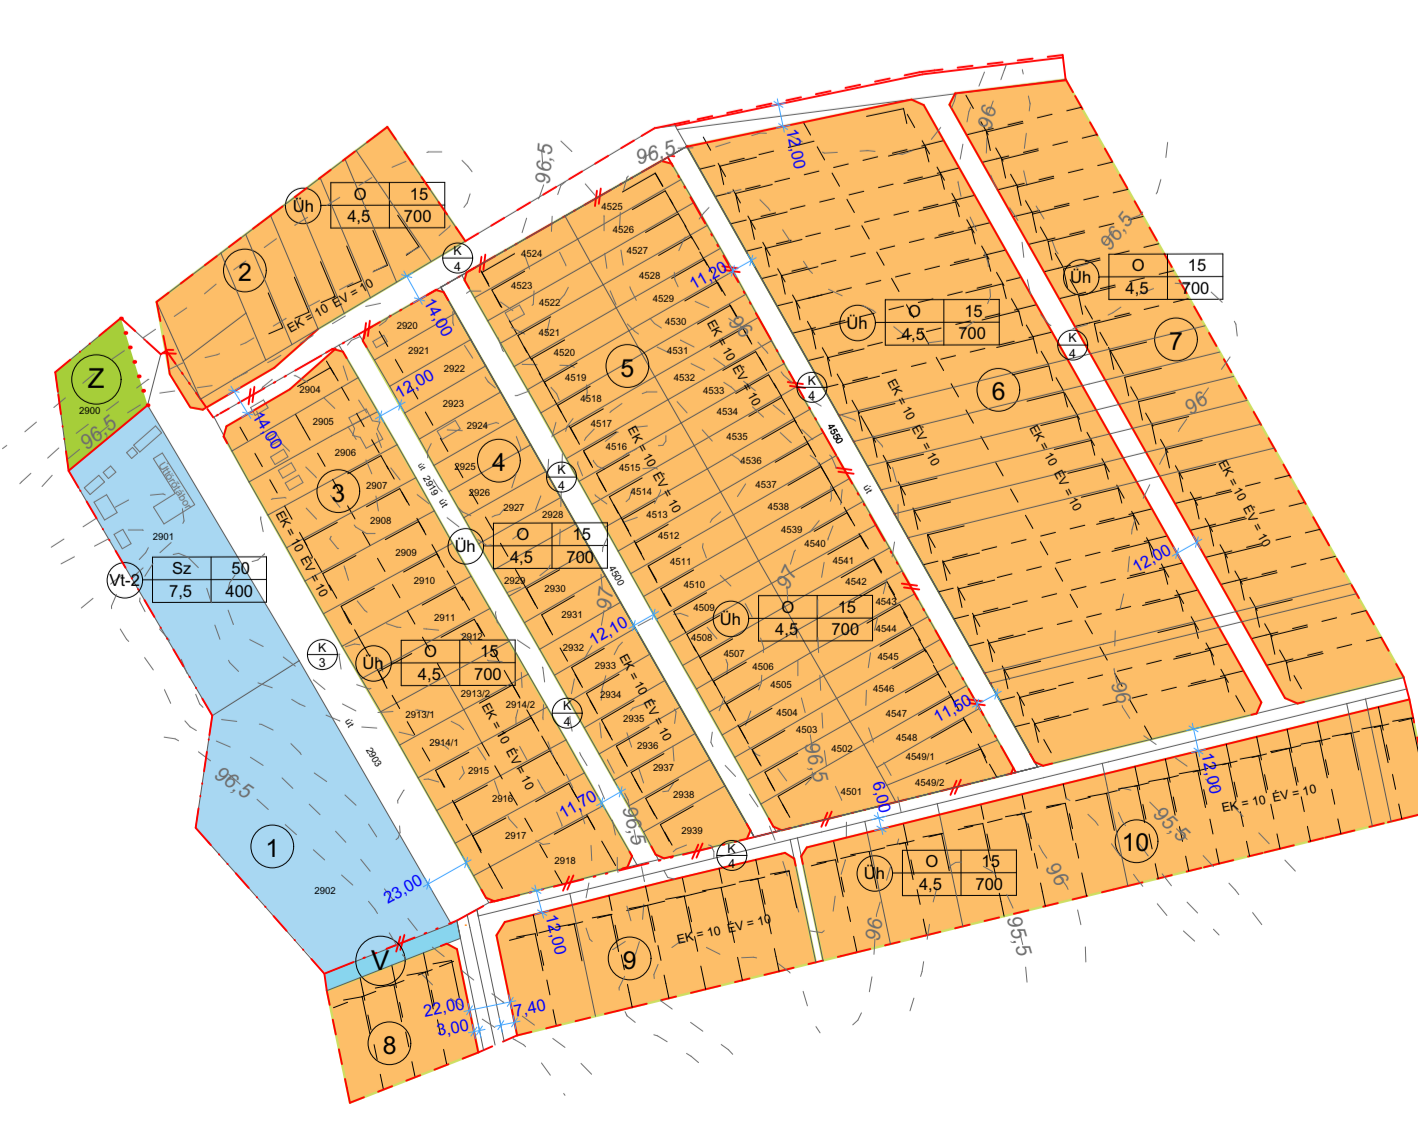

#### Jelmagyarázatok, jelkulcsok:

##### Béépítésre szánt területek:

- Lkx-1 Kertvárosias lakóterület építési övezete
- Lk-1 Falusias lakóterület építési övezete
- V1 Településközponti vegyes terület építési övezete
- Vx Központi vegyes terület építési övezete
- Gksz Kereskedelmi szolgáltató terület építési övezete
- Gip-1 Ipari gazdasági terület építési övezete
- Ün Hétvégházhas különleges terület övezete
- Kü Különleges területek övezete  
- Működő temető; Kegyelet park; lezárt temetői területe; (Kt)  
- Sportlétesítmény területe; (Ks)  
- Horgászó területe; (Kho)

##### Béépítésre nem szánt területek:

- Zkp Zöld terület (közpark) övezete
- E Gazdasági erdő terület övezete
- Ev Védelmi erdő terület övezete
- Mk Általános mezőgazdasági terület övezete - belterületi
- Mgy Mezőgazdasági terület - zömében gyepek övezete
- V Vasúti közlekedési terület övezete
- Vp Vizgazdálkodási terület övezete
- Kóp Közlekedési célú közterület
- A A telek kötelezően zöldfelületi célra használható területe
- K Közlekedési célú terület övezetét - magánút

- Belterület határvonal
- Megszűnő belterületi határ
- Belterület módosítási határvonal
- Tervezett szabályozási vonal
- Közigazgatási határvonal
- Műemléki környezet határa
- Építési övezet határ, övezet határ
- Régészeti terület határa
- Beültetési kötelezettségű terület határa
- Terv érvényességi határa
- Védett településszerkezet határa
- Irányadó telekhatár
- Telek építési hely oldala
- EK<sub>n</sub>..... Előkert mérete
- EV<sub>n</sub>..... Építési vonal
- Útszélesítés
- Tömbszám
- M..... Helyi művi érték
- Mo..... Műemlék épület
- Országos mellékút
- Helyi gyűjtőút
- Kiszolgáló út
- Vegyes használatú gépjárműút
- Gyalogút

Összeállítás: jpb  
Tervezés: msk  
Jelkulcs: jpb  
Ibrány, máj. 2016.  
Működési terület: Ibrány, máj. 2016.

Készült az állami alapadatok felhasználásával

IBRÁNY VÁROS ÖNKORMÁNYZATA KÉPVISELŐTESTÜLETÉNEK 2016. (IX. 04.) ÖNKORMÁNYZATI RENDELETTEL MÓDOSÍTVÁ

P.k.  
polgármester  
Jsg.é

	KÉPVISELŐTESTÜLET Ibrány Város Önkormányzata H-4884 Ibrány, Hősök tere 3.	2016. szeptember 20. 2016. szeptember 20. 2016. szeptember 20.
	SZABÁLYOZÁSI TERV - BELTERÜLET	M=1:4000
Tervező: G&A Geografica	Végrehajtó: G&A Geografica	S-2