
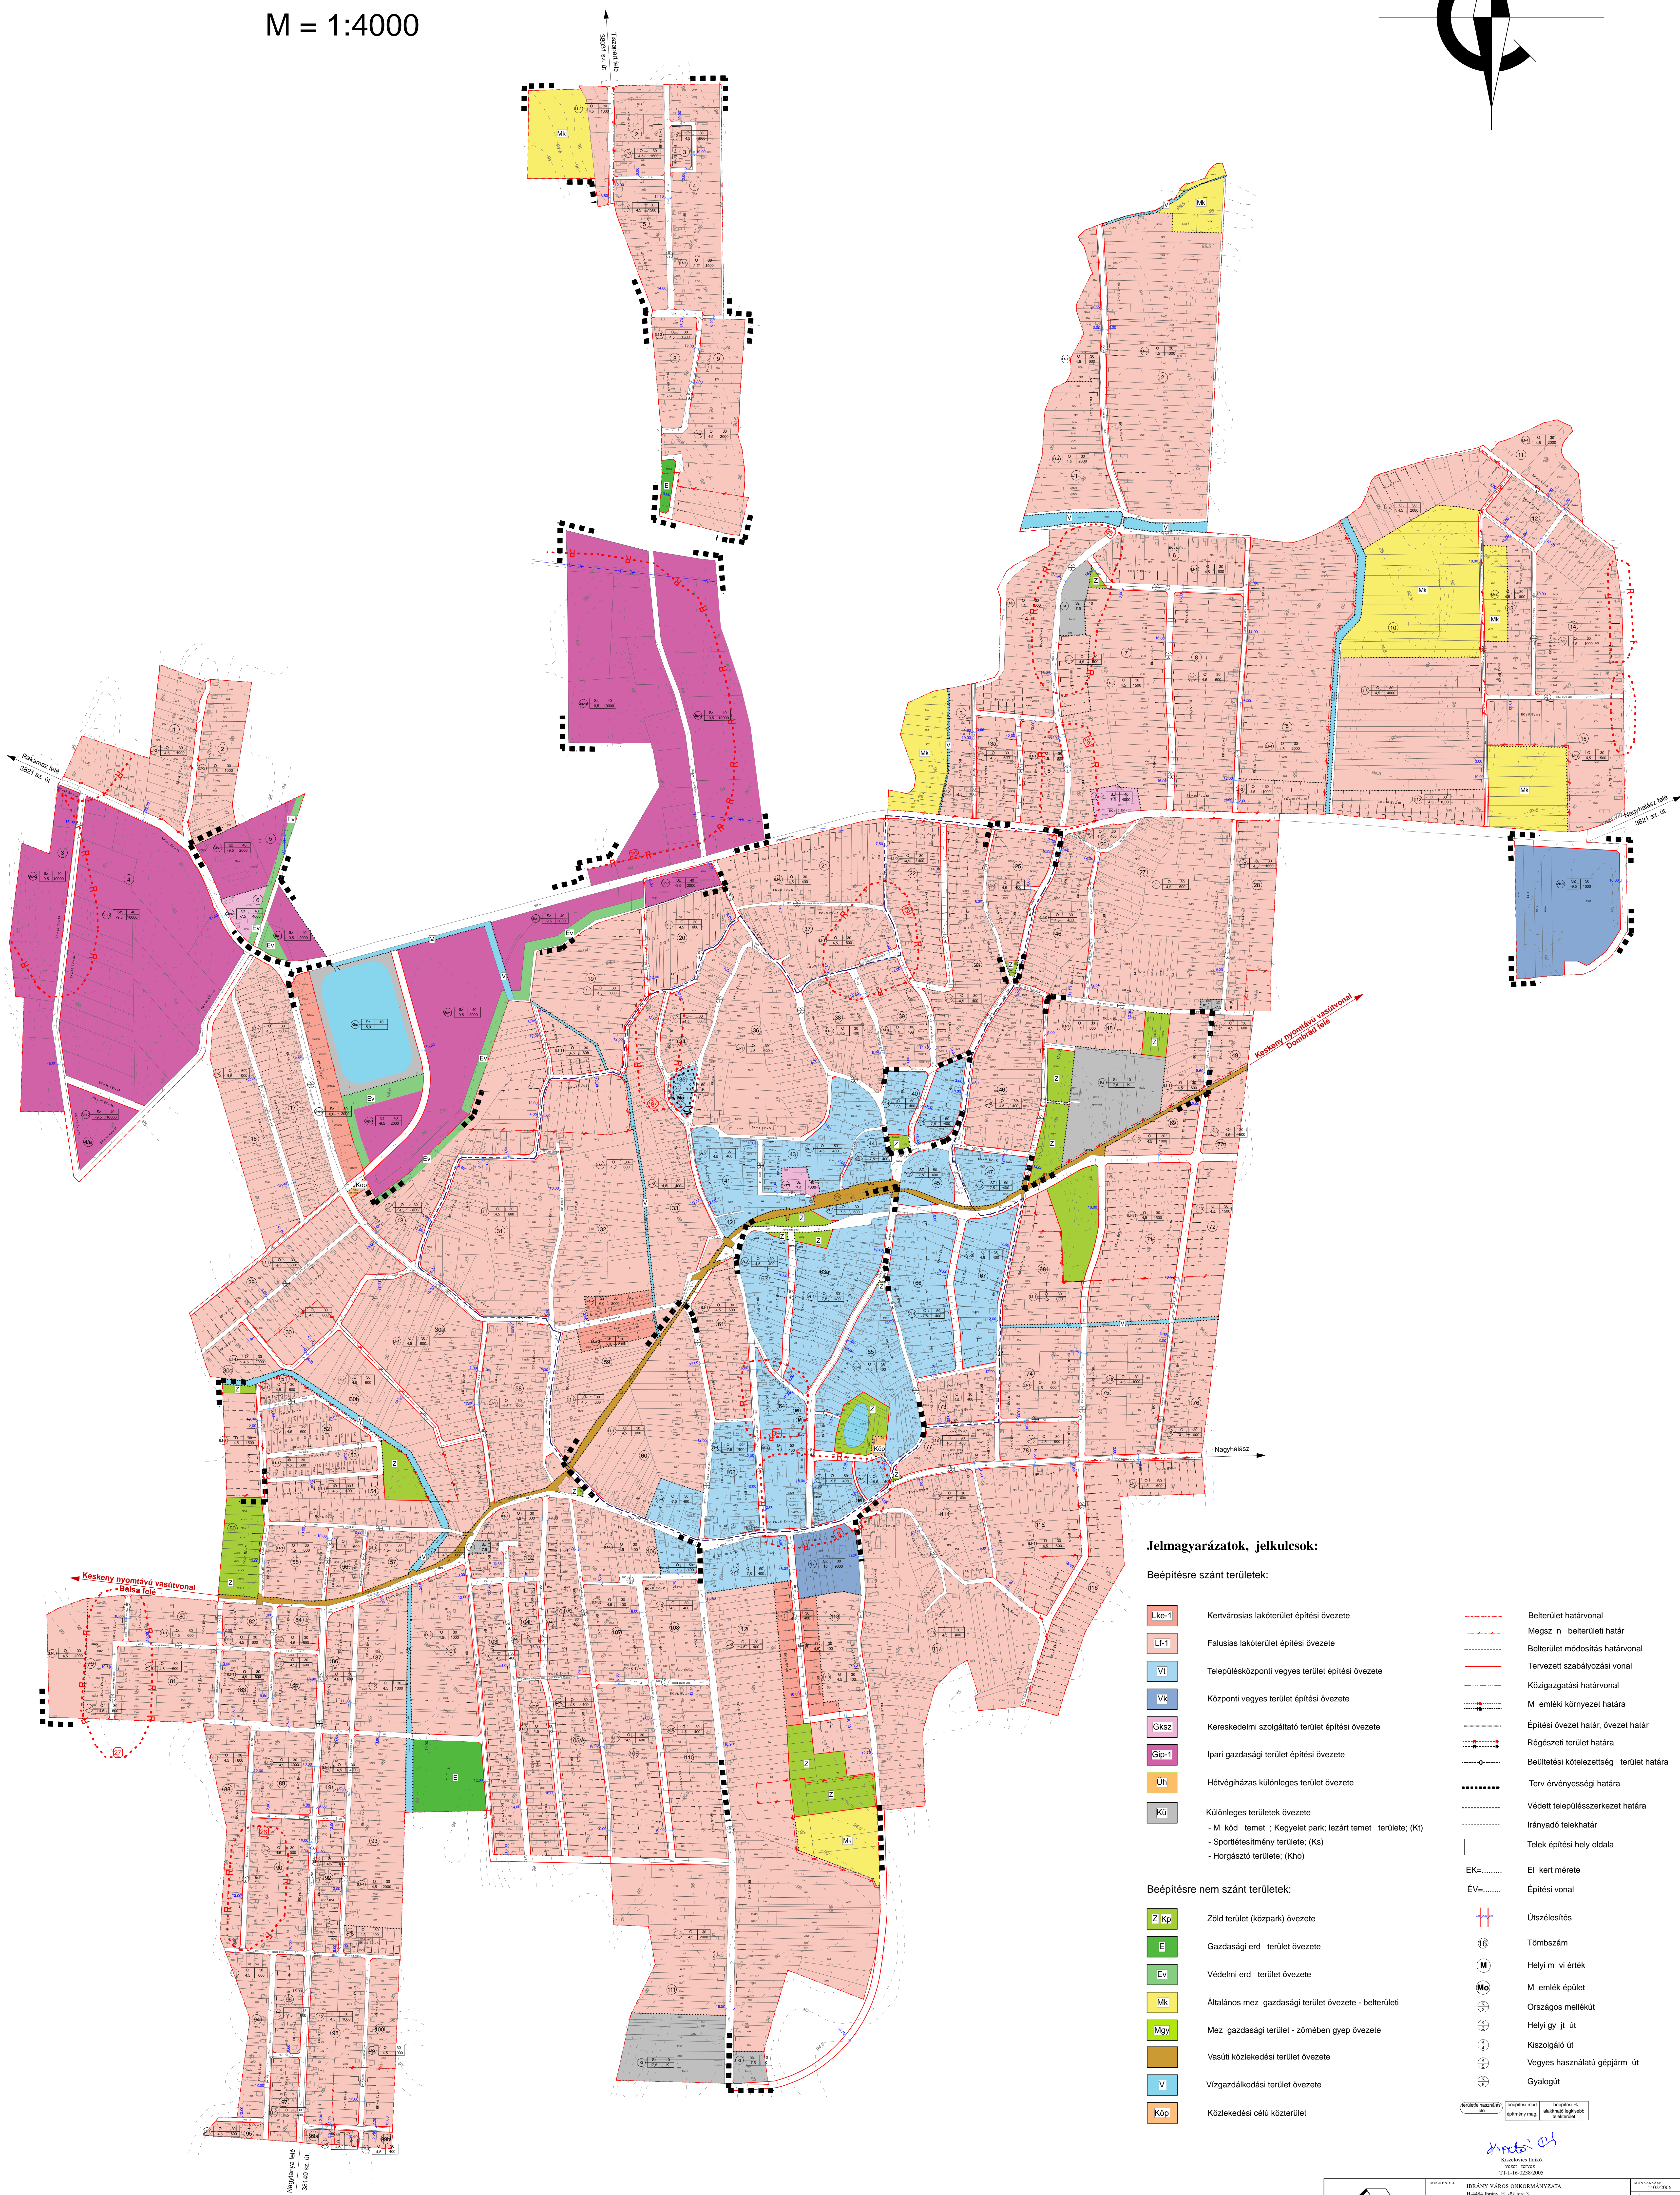


# IBRÁNY VÁROS

## TELEPÜLÉSRENDEZÉSI TERV MÓDOSÍTÁS

### BELTERÜLET SZABÁLYOZÁSI TERV

M = 1:4000

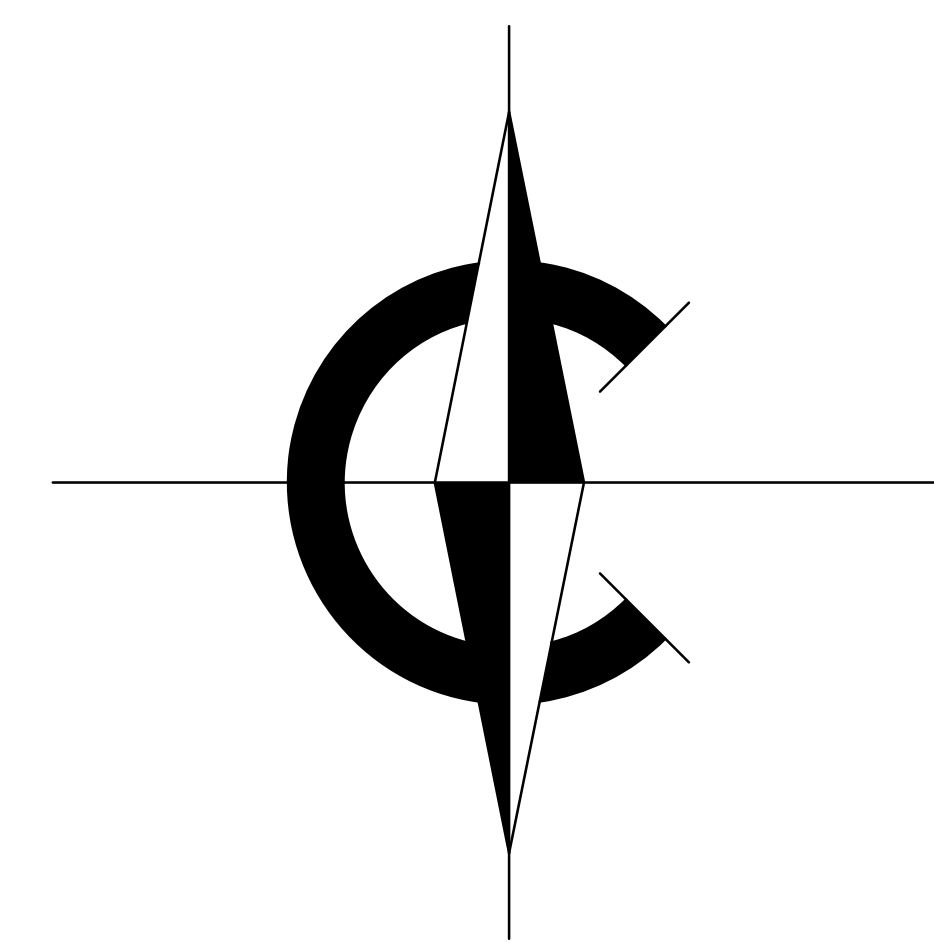

#### Jelmagyarázatok, jelkulcsok:

##### Beépítésre szánt területek:

- Lk-1 Kertvárosias lakóterület építési övezete
- Lf-1 Falusias lakóterület építési övezete
- Vt Településközponti vegyes terület építési övezete
- Vk Központi vegyes terület építési övezete
- Gksz Kereskedelmi szolgáltató terület építési övezete
- Gsp-1 Ipari gazdasági terület építési övezete
- Uh Hétfélgéphas különleges terület övezete
- Kú Különleges területek övezete
  - M kód temet : Kegyelet park; lezárt temet területe; (Kt)
  - Sportlétesítmény területe; (Ks)
  - Horgászterület; (Kho)

##### Beépítésre nem szánt területek:

- Zk Zöld terület (közpark) övezete
- E Gazdasági erd terület övezete
- EV Védelmi erd terület övezete
- Mk Általános mez gazdasági terület övezete - belterületi
- Mgy Mez gazdasági terület - zömében gyepek övezete
- V Vasúti közlekedési terület övezete
- Vt Vízgazdálkodási terület övezete
- Kóp Közlekedési célú közterület

- Belterület határvonal
- Megsz n belterületi határ
- Belterület módosítási határvonal
- Tervezett szabályozási vonal
- Közigazgatási határvonal
- M emléki környezet határa
- Építési övezet határ, övezet határ
- Régészeti terület határa
- Beülletési kötelezettség terület határa
- Terv érvényességi határa
- Védett településszerkezet határa
- Irányadó telekhatár
- Telek építési hely oldala
- EK..... El kert mérete
- EV..... Építési vonal
- Útszelvény
- Tömbszám
- M Helyi m vi érték
- Mo M emlék épület
- Országos mellékút
- Helyi gy jt út
- Kiszolgáló út
- Vegyes használatú gépjárm út
- Gyalogút

	MÉRLEK: IBRÁNY VÁROS ÖRÖKSZÁMLAZATA H-4164 Debrec, If. u. 3. sz. 3.	MÉRLEK: 2023.06.01. ÉPÍTÉS: 2023.06.01. TERVEZÉS: 2023.06.01. MÉRLEK: 2023.06.01.
	Tervező: Épt. és Kereskedelmi Kft. Tervező: Épt. és Kereskedelmi Kft. Tervező: Épt. és Kereskedelmi Kft.	SZABÁLYOZÁSI TERV - BELTERÜLET

Készült az állami alapadatok felhasználásával

S-2m