
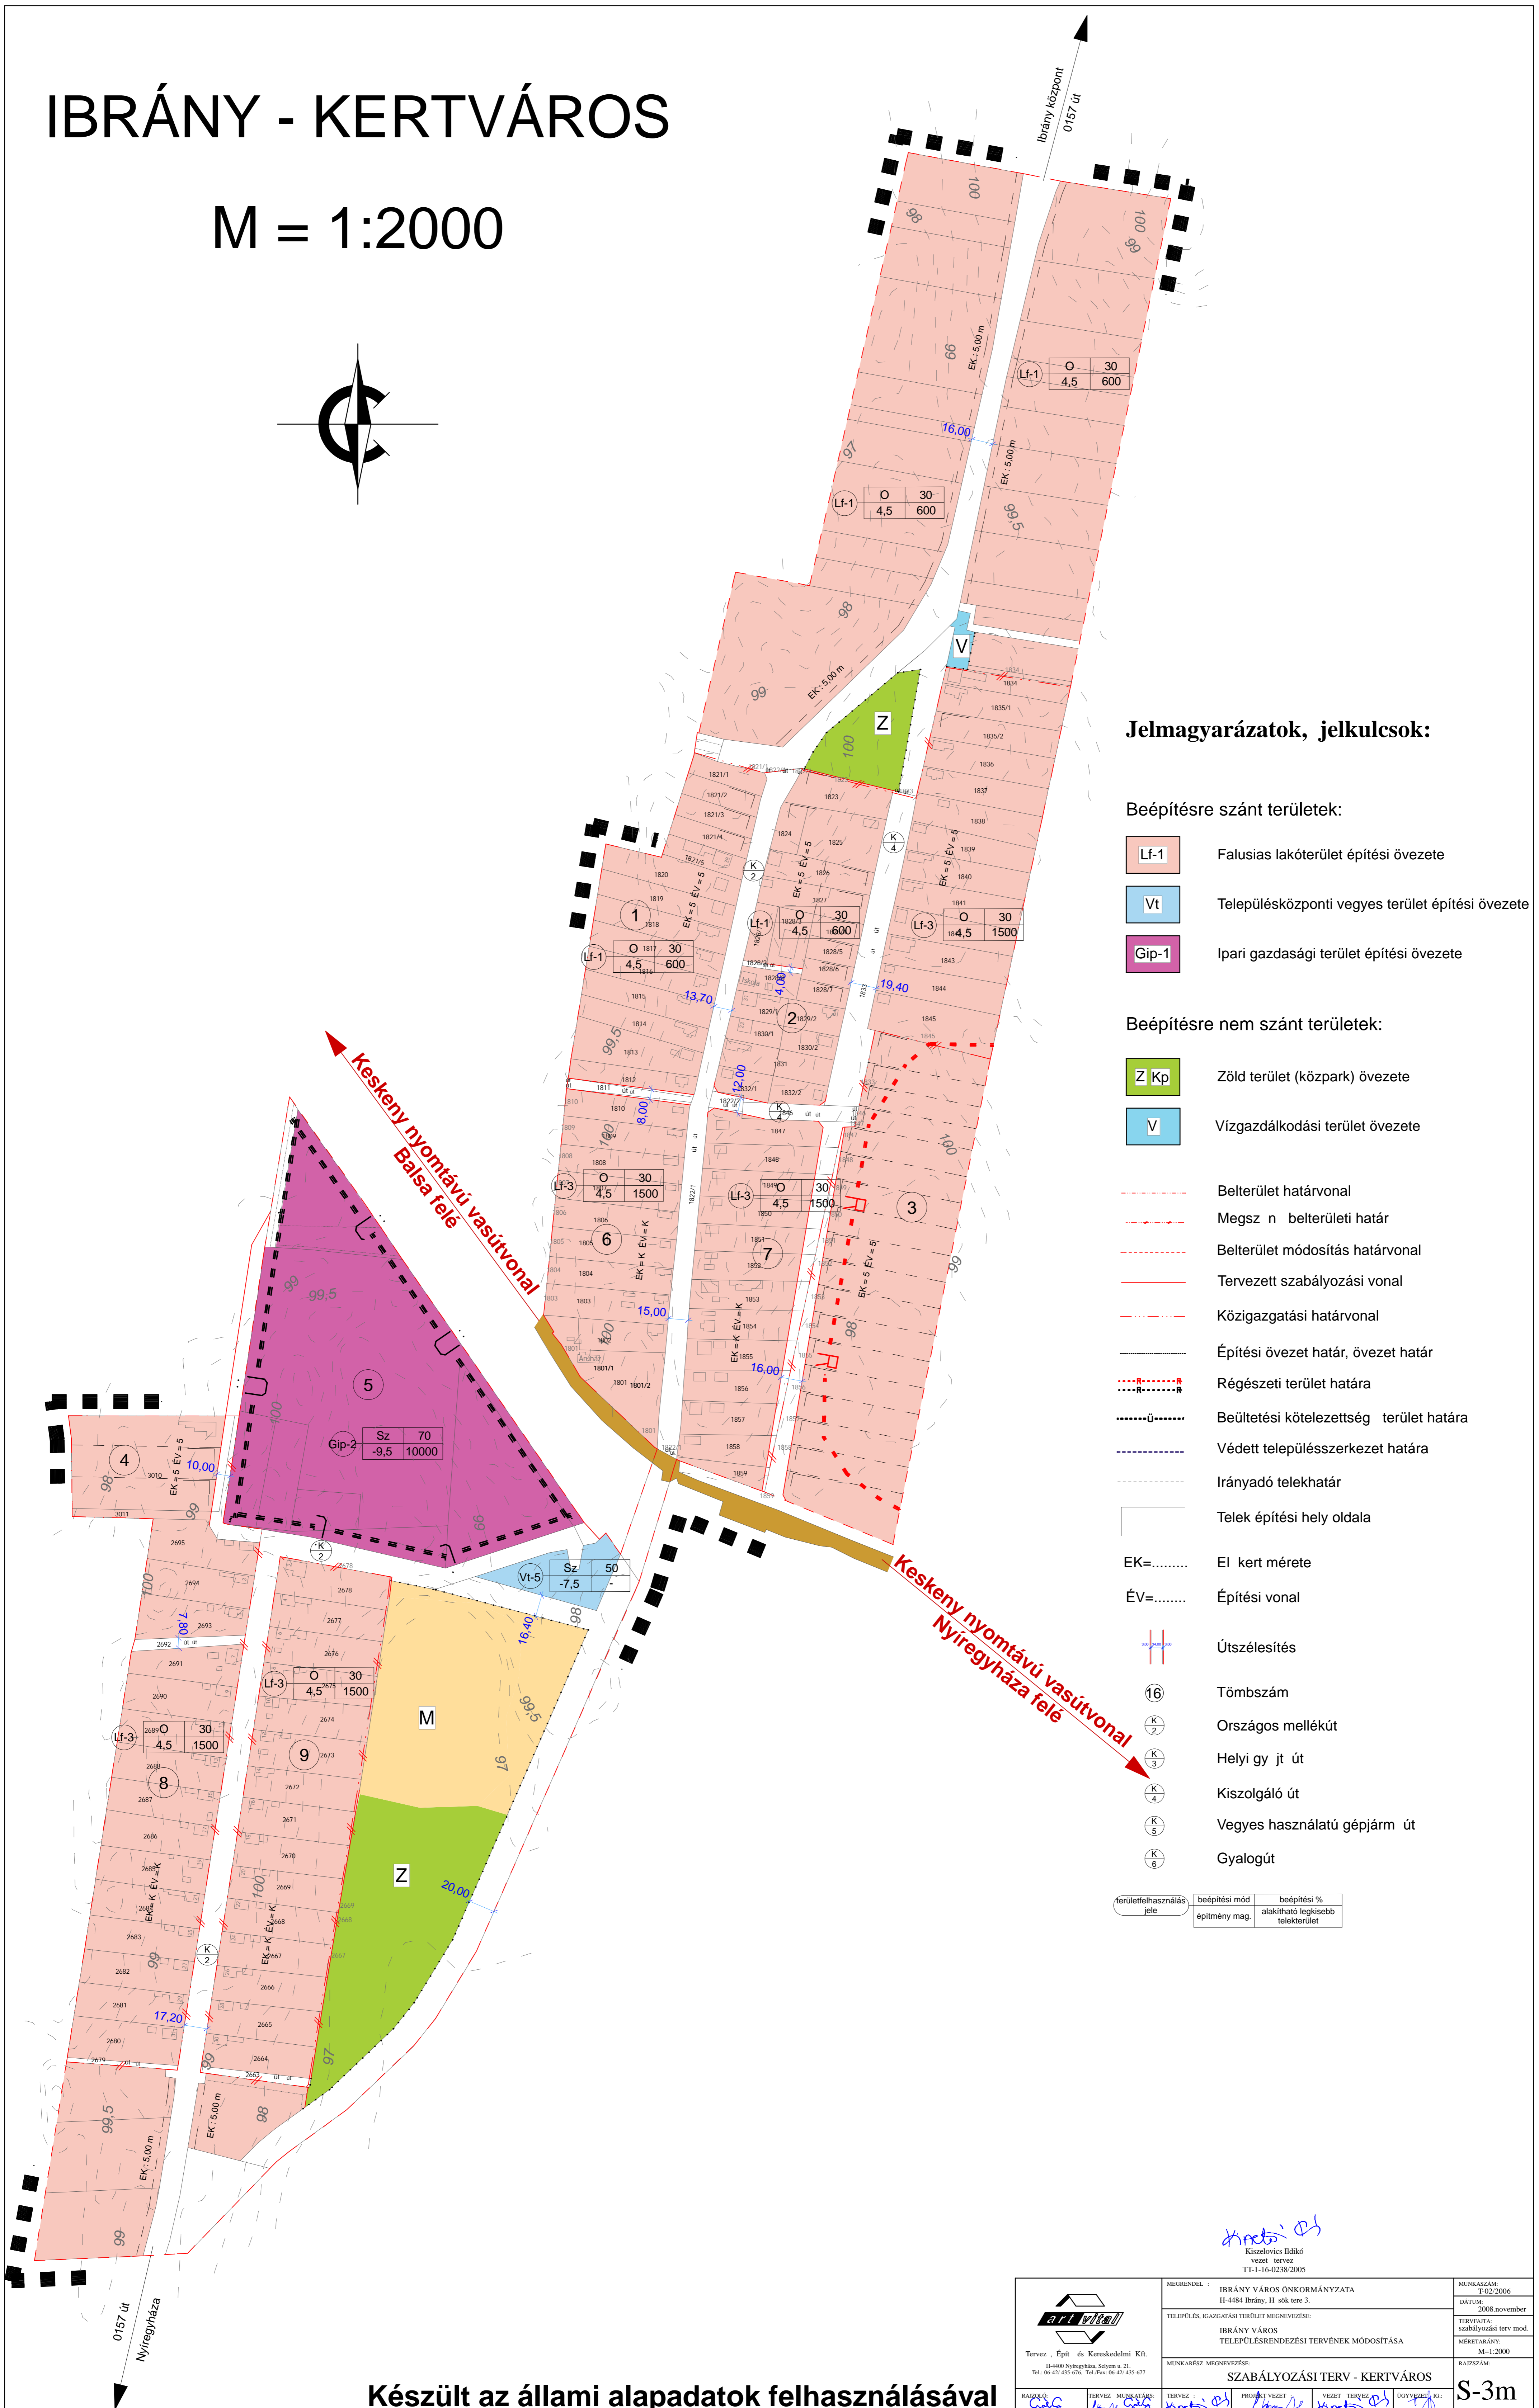


IBRÁNY - KERTVÁROS

M = 1:2000

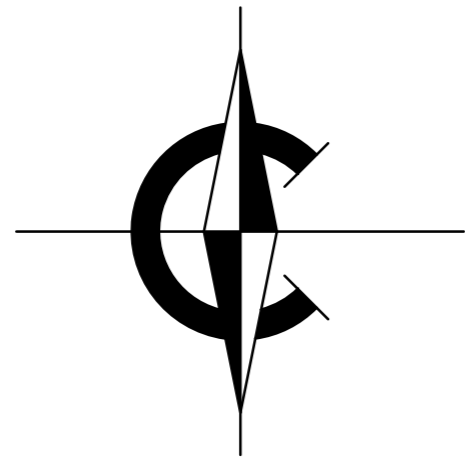

Jelmagyarázatok, jelkulcsok:

Beépítésre szánt területek:

- Lf-1 Falusias lakóterület építési övezete
- Vt Településközponti vegyes terület építési övezete
- Gip-1 Ipari gazdasági terület építési övezete

Beépítésre nem szánt területek:

- Z Kp Zöld terület (közpark) övezete
- V Vízgazdálkodási terület övezete
- Belterület határvonal
- - - - - Megsz n belterületi határ
- Belterület módosítás határvonal
- Tervezett szabályozási vonal
- Közigazgatási határvonal
- Építési övezet határ, övezet határ
- Régészeti terület határa
- Beültetési kötelezettség terület határa
- Védett településszerkezet határa
- Irányadó telekhatár
- Telek építési hely oldala
- EK=..... El kert mérete
- ÉV=..... Építési vonal
- Útszelésítés
- ⑬ Tömbszám
- Ⓚ Országos mellékút
- Ⓚ Helyi gy jt út
- Ⓚ Kiszolgáló út
- Ⓚ Vegyes használatú gépjárm út
- Ⓚ Gyalogút

területfelhasználás jele	beépítési mód építmény mag.	beépítési % alakítható legkisebb telekterület

Kiszelovics Illdó
Kiszelovics Illdó
vezet tervvez
TT-1-16-0238/2005

Készült az állami alapadatok felhasználásával

 Tervező, Épít és Kereskedelmi Kft. H-449 Nyíregyháza, Selyem u. 31. Tel: 06-42 435476, Tel.Fax: 06-42 435477	MEGRENDELŐ: IBRÁNY VÁROS ÖNKORMÁNYZATA H-4184 Ibrány, II. sálk. ter. 3.	MUNKASZÁM: T-02/2006 DATUM: 2008.november
	TELEPÜLÉS, RIAZDATÁSI TERÜLET MEGNEVEZÉSE: IBRÁNY VÁROS TELEPÜLÉSRENDÉZÉSI TERVÉNEK MÓDOSÍTÁSA	TERVFAJTA: szabályozási terv mód. MÉRTÉKARÁNY: M=1:2000
RAZZÁR: Gál Georgina	TERVEZŐ, MUNKASZÁR: Kiszelovics A. - Gál G.	TERVEZŐ: Kiszelovics Illdó
PROJEKT VEZETŐ: Kiszelovics Árpád	VEZETŐ TERVEZŐ: Kiszelovics I.	DÖVVEZŐ: Végh László